


PLANTA PRIMERA

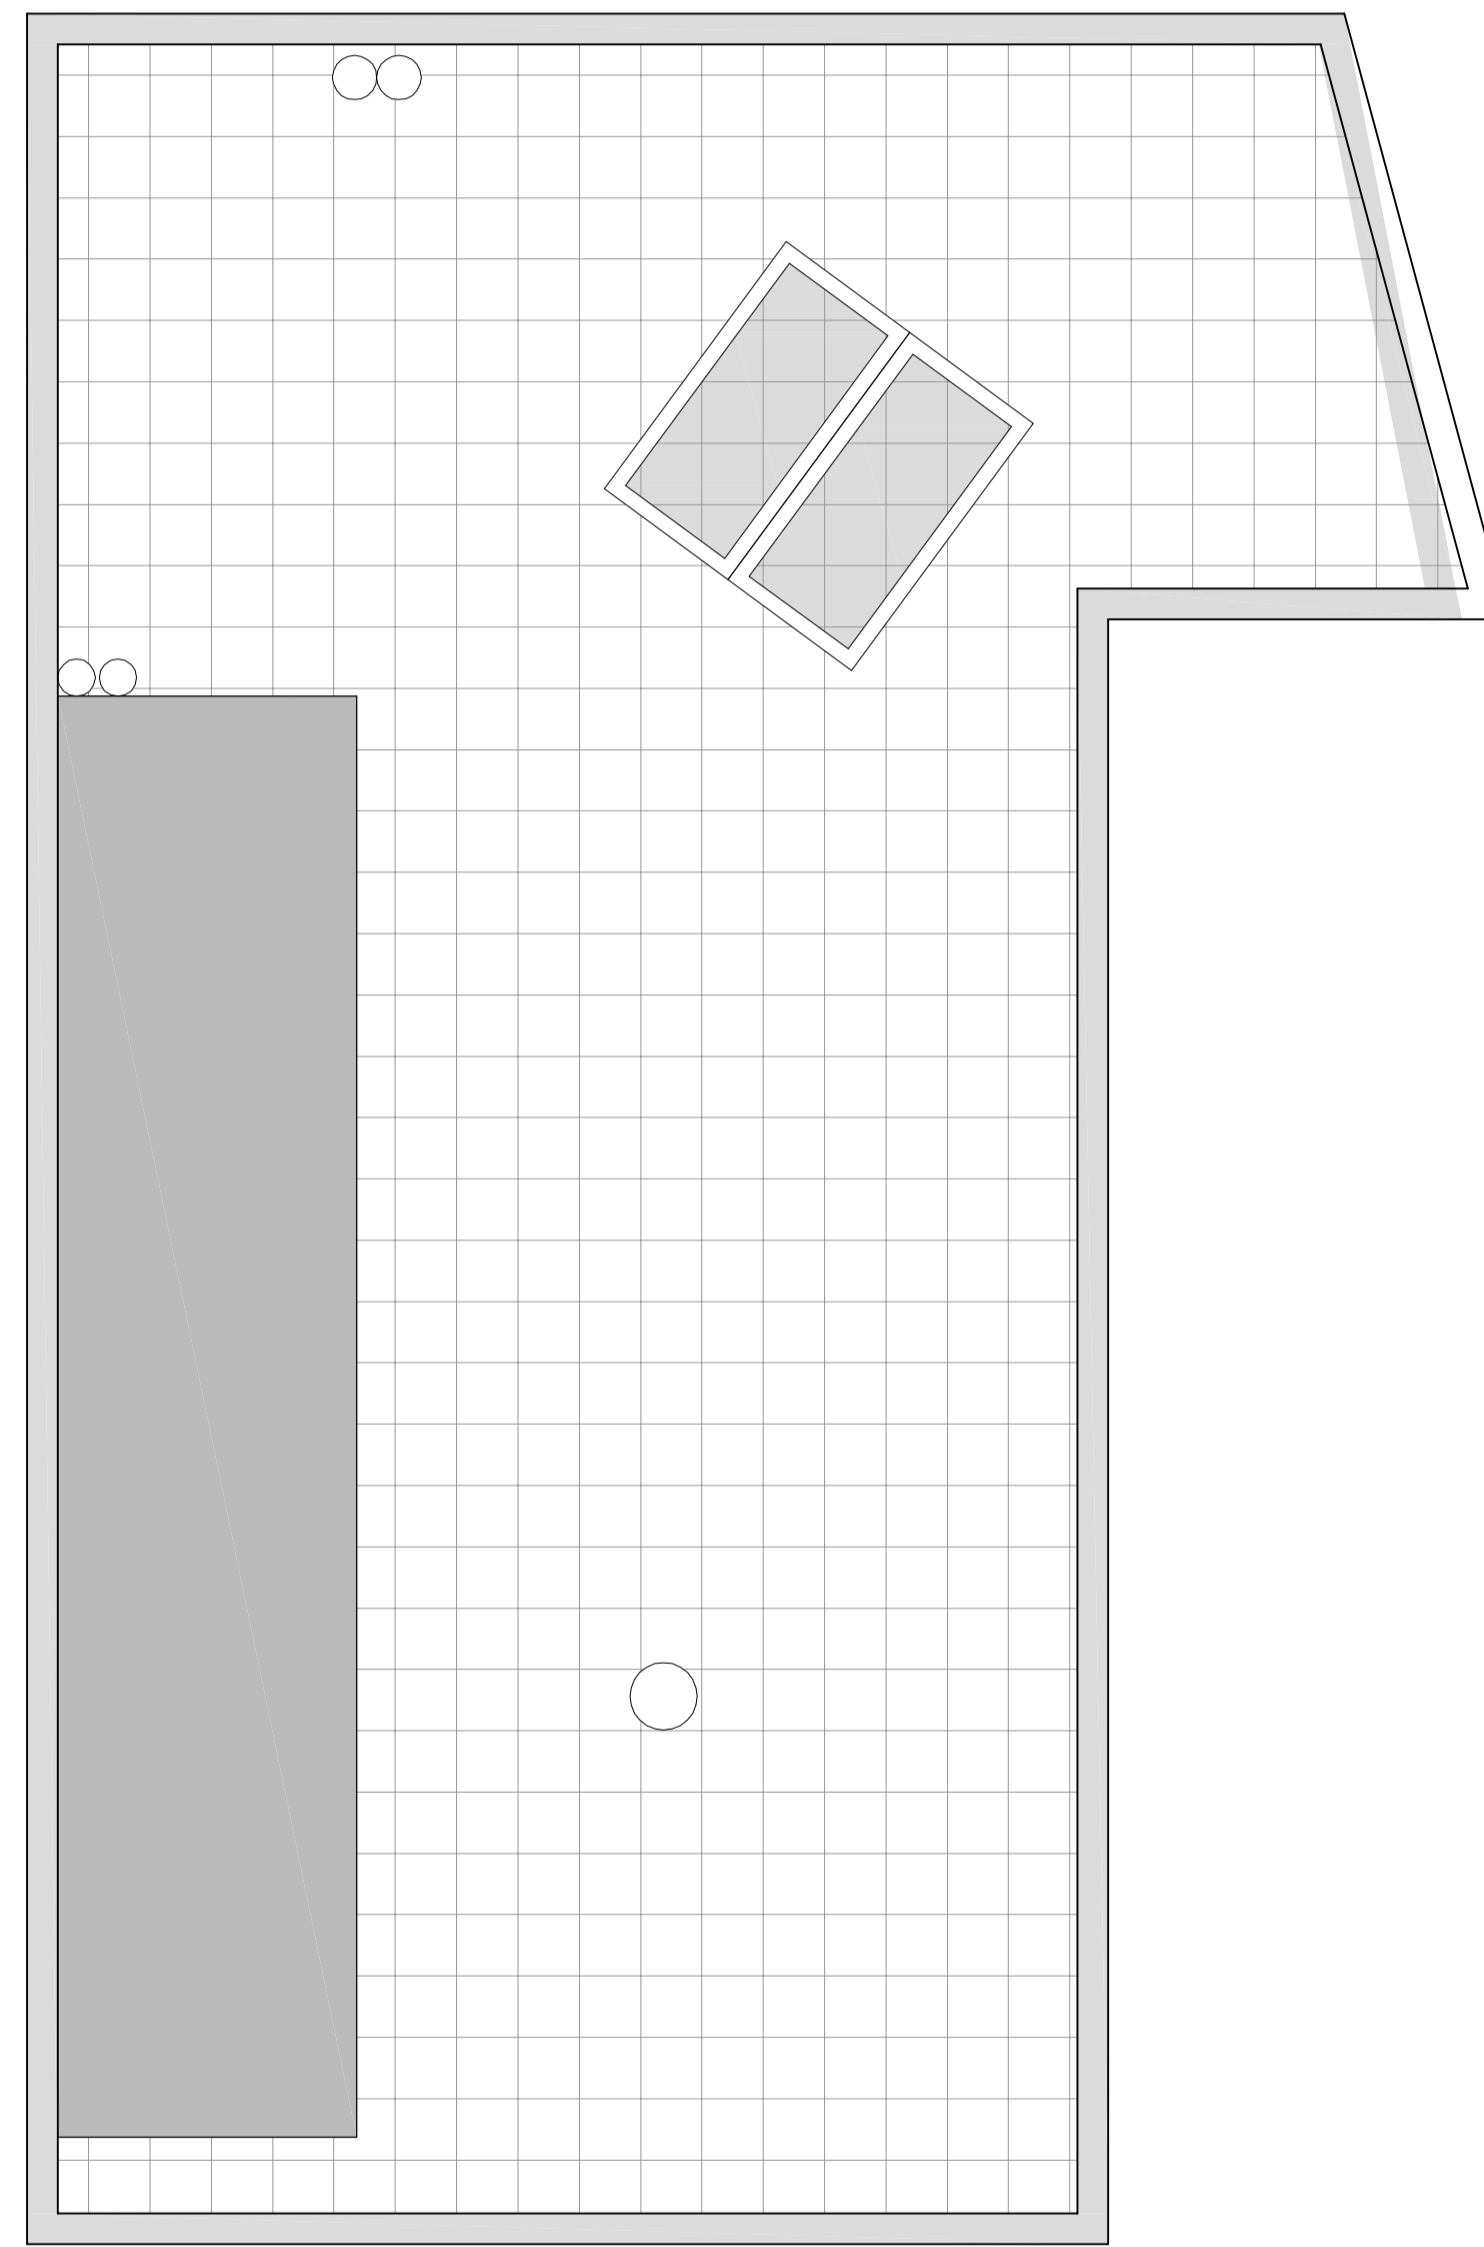

PLANTA COBERTA

PLANTA PRIMERA	SUP. CONSTRUÏDA	SUP. ÚTIL	VOLUM	IL·LUMINACIÓ
Distribuidor		12,07 m ²		
Habitació-Suite		10,78 m ²	26,95 m ³	5,14 m ²
Bany-Suite		7,06 m ²	17,65 m ³	1,19 m ²
Vestidor-Suite		6,71 m ²		1,07 m ²
Distribuidor-Suite		3,76 m ²		
Habitació 1		9,72 m ²	24,3 m ³	1,44 m ²
Bany		6,48 m ²	16,2 m ³	1,44 m ²
Habitació 2		9,72 m ²	24,3 m ³	1,44 m ²
Habitació 3		12,85 m ²	32,13 m ³	3,51 m ²
TOTAL	107,17 m ²	79,15 m ²		