


PLANTA SOTERRANI

PLANTA SOTERRANI	SUP. CONSTRUÏDA	SUP. ÚTIL
Vestíbul		9,32 m <sup>2</sup>
Traster		1,57 m <sup>2</sup>
Garatge		33,47 m <sup>2</sup>
Escala		8,85 m <sup>2</sup>
<b>SUBTOTAL INTERIOR</b>	<b>63,83 m<sup>2</sup></b>	<b>53,21 m<sup>2</sup></b>
Porxo accés	0,84 m <sup>2</sup>	1,65 m <sup>2</sup>
<b>TOTAL</b>	<b>64,67 m<sup>2</sup></b>	<b>55,21 m<sup>2</sup></b>

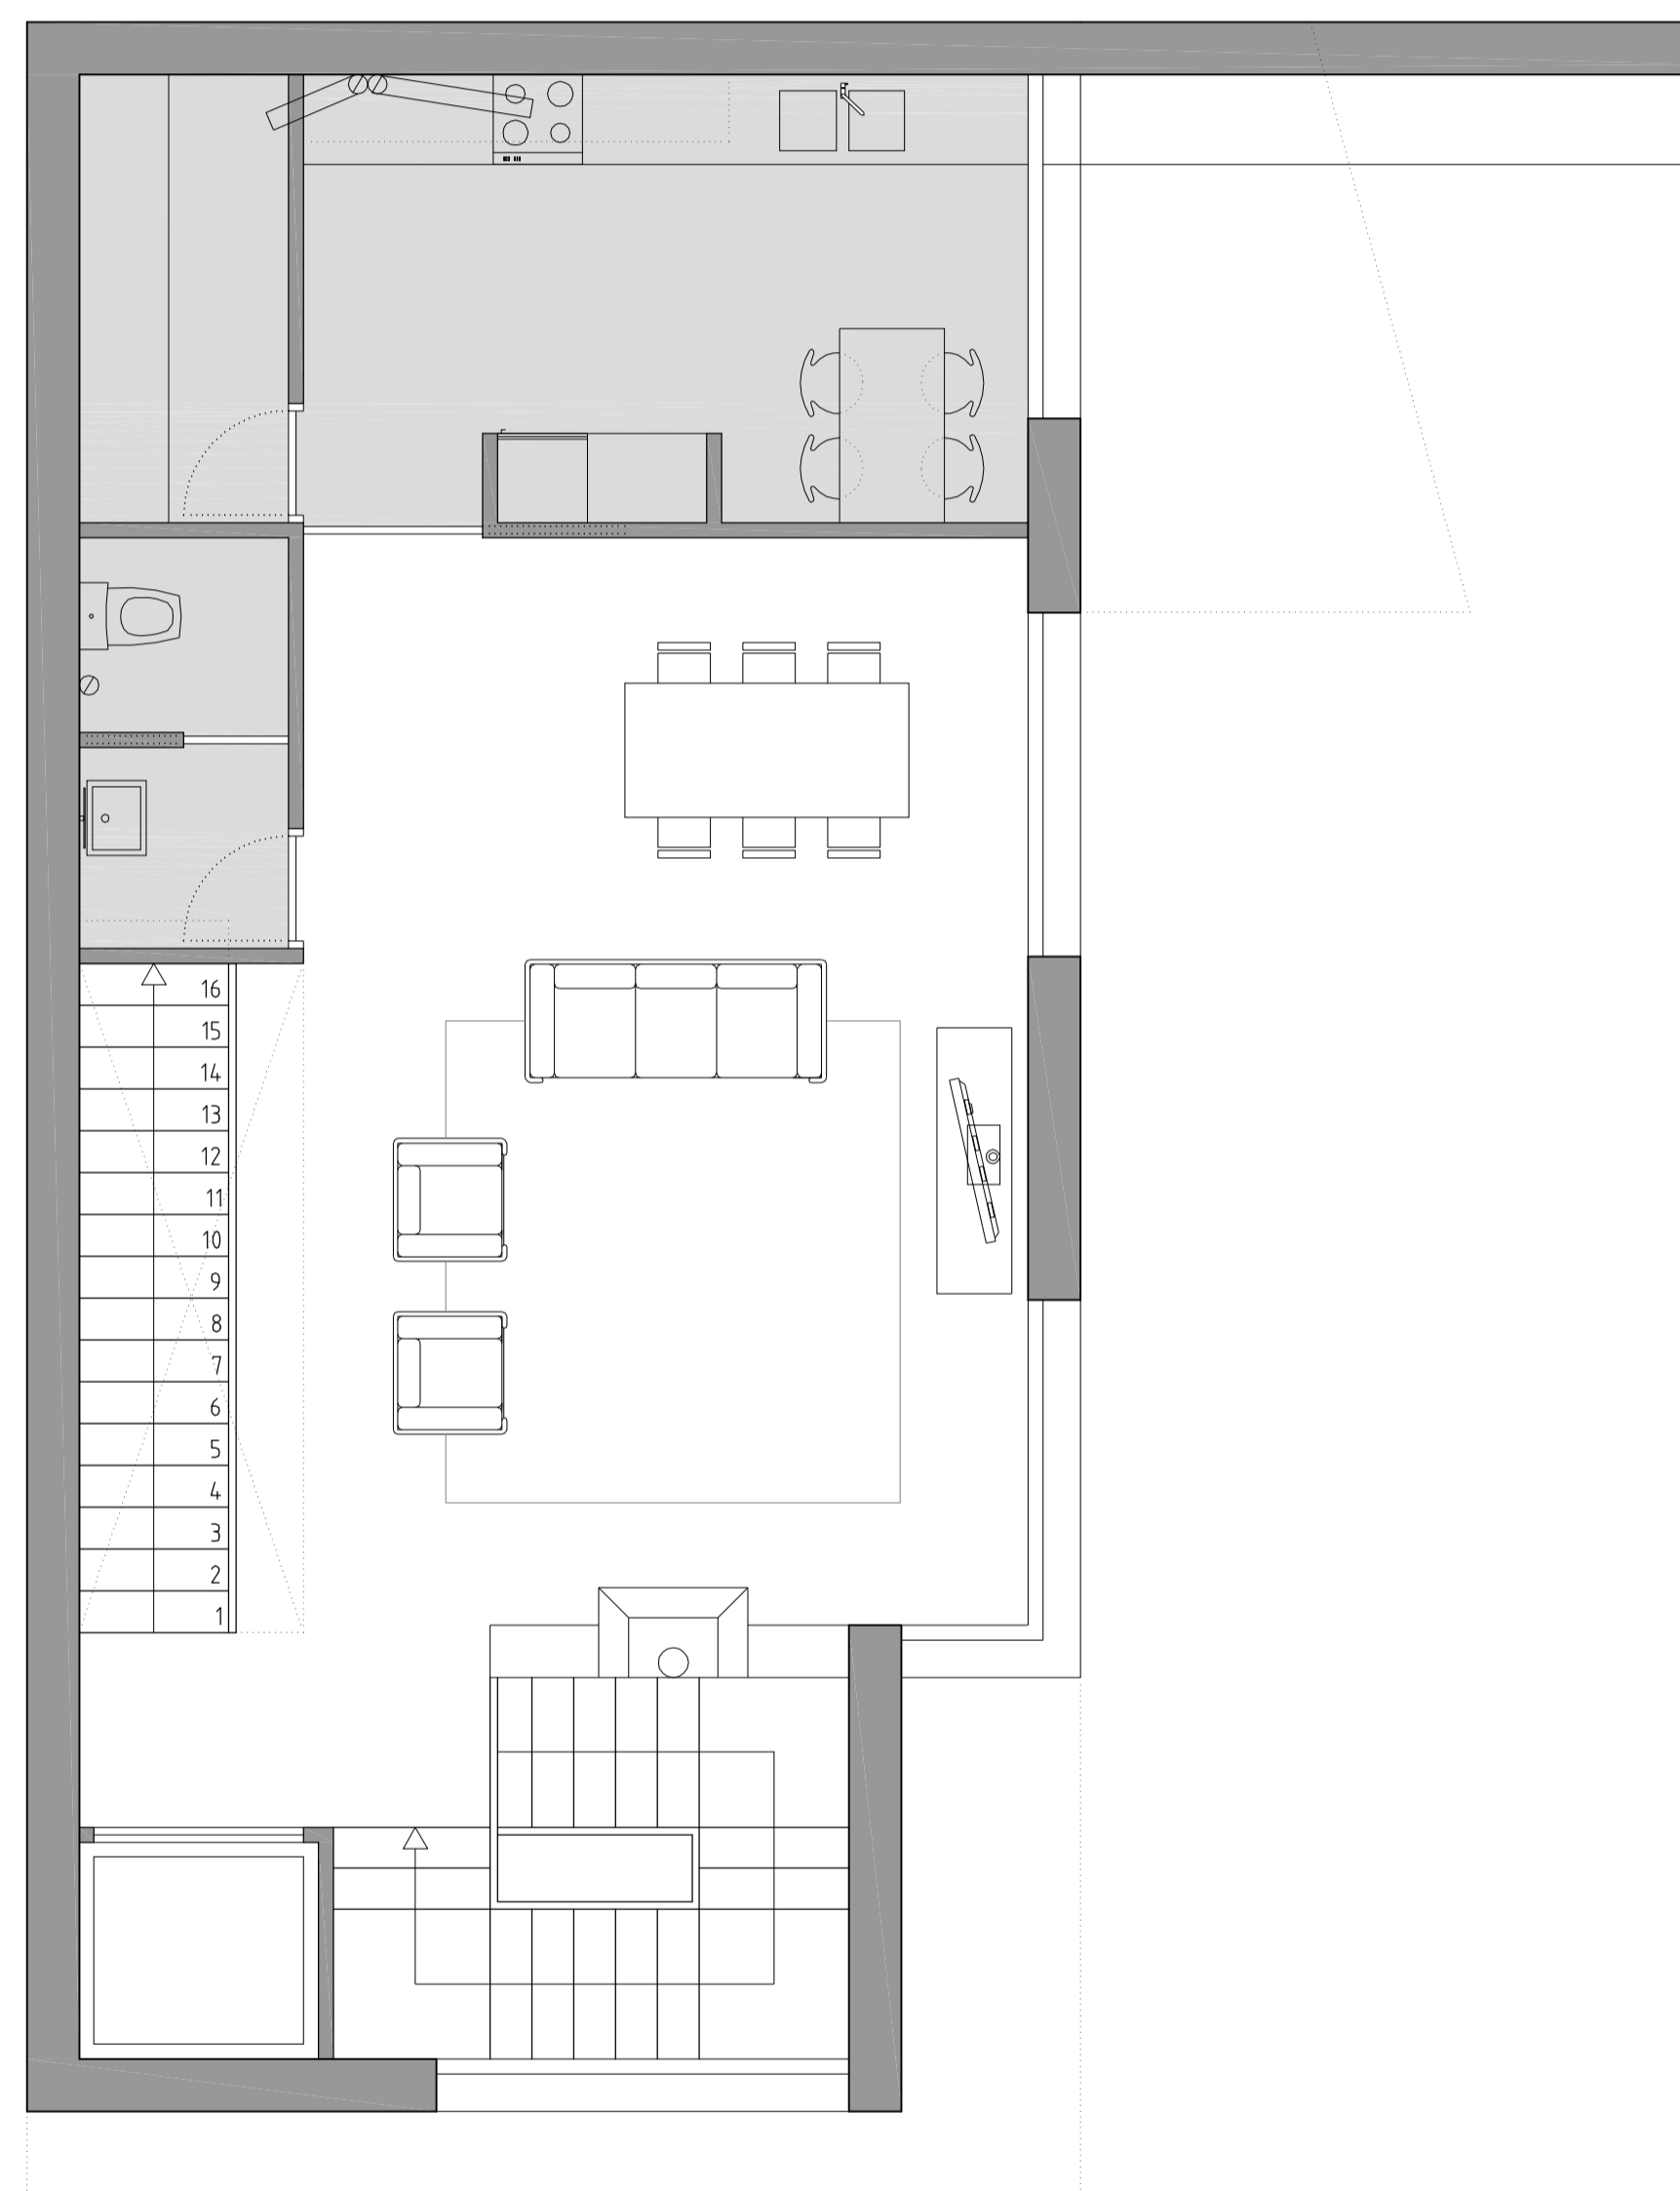

PLANTA BAIXA

PLANTA BAIXA	SUP. CONSTRUÏDA	SUP. ÚTIL	VOLUM	IL·LUMINACIÓ
Sala-Menjador		41,78 m <sup>2</sup>	108,55 m <sup>3</sup>	14,74 m <sup>2</sup>
Escala garatge		4,03 m <sup>2</sup>		
Escala a planta pis		4,70 m <sup>2</sup>		
Lavabo		3,77 m <sup>2</sup>	9,80 m <sup>3</sup>	
Safareig		4,20 m <sup>2</sup>	10,92 m <sup>3</sup>	
Cuina		14,43 m <sup>2</sup>	37,52 m <sup>3</sup>	4,94 m <sup>2</sup>
<b>SUBTOTAL INTERIOR</b>	<b>95,62 m<sup>2</sup></b>	<b>72,91 m<sup>2</sup></b>		
Porxo sala	1,45 m <sup>2</sup>	2,90 m <sup>2</sup>		
Porxo cuina	3,79 m <sup>2</sup>	7,58 m <sup>2</sup>		
<b>TOTAL</b>	<b>100,27 m<sup>2</sup></b>	<b>83,39 m<sup>2</sup></b>		

PROJECTES D'ARQUITECTURA INTEGRAL mallorca, 1 08205 sabadell T 937 263 011 arqntg@reunoci.com

PROJECTE BÀSIC VIVENDA UNIFAMILIAR AÏLLADA PLÀNOL PLANTA SOTERRANI 03

EMPLAÇAMENT CARRER PILOTA BASCA, 18. CAN ROSÉS. RUBÍ PLANTA BAIXA

DATA SETEMBRE 2009 ESCALA 1.50

ARQUITECTES PROMOTOR

MÀRIUS SABATÉ BALLELL COL·LEGIAT 32836-9 ALBERT TUDELA MARTÍNEZ COL·LEGIAT 37300-1 ZOLRAG S.L. 858784215